

# C.C. PARQUE CALDAS

PROYECTO:  
AMPLIACIÓN Y REMODELACIÓN

PROPIETARIO:  
PHCC PARQUE CALDAS

V° B°

ARQUITECTO:

FELIPE CHICA VARGAS  
TP-1718-2002 CALDAS

COLABORARON:

FRANCISCO GIRALDO GIRON.  
Diseñador Comercial.  
LUIS CARLOS VELASQUEZ CARDONA.  
Arquitecto.

CONTIENE:  
PLANTA NIVEL SOTANO

CORRECCIONES

| N.º | FECHA: | CONCEPTO: |
|-----|--------|-----------|
|     |        |           |
|     |        |           |
|     |        |           |
|     |        |           |

DIBUJO: L-C-V/2008    FECHA: JUNIO/2008    ESCALA: 1:200    PLANCHA: 8



# C.C. PARQUE CALDAS

PROYECTO:  
AMPLIACIÓN Y REMODELACIÓN

PROPIETARIO:  
PHCC PARQUE CALDAS

V° B°

ARQUITECTO:

FELIPE CHICA VARGAS  
TP-1718-2002 CALDAS

COLABORARON:

FRANCISCO GIRALDO GIRON.  
Diseñador Comercial.  
LUIS CARLOS VELASQUEZ CARDONA.  
Arquitecto.

CONTIENE:  
PLANTA NIVEL 1 (BLANCO)

CORRECCIONES

| N.º | FECHA: | CONCEPTO: |
|-----|--------|-----------|
|     |        |           |
|     |        |           |
|     |        |           |
|     |        |           |

|                       |                      |                  |                      |
|-----------------------|----------------------|------------------|----------------------|
| DIBUJO:<br>L-C-V/2008 | FECHA:<br>JUNIO/2008 | ESCALA:<br>1:200 | PLANCHA:<br><b>1</b> |
|-----------------------|----------------------|------------------|----------------------|


CARRERA 22

CALLE 29

CARRERA 21

LOCAL ALMACEN LA 14

LOCAL ALMACEN LA 14

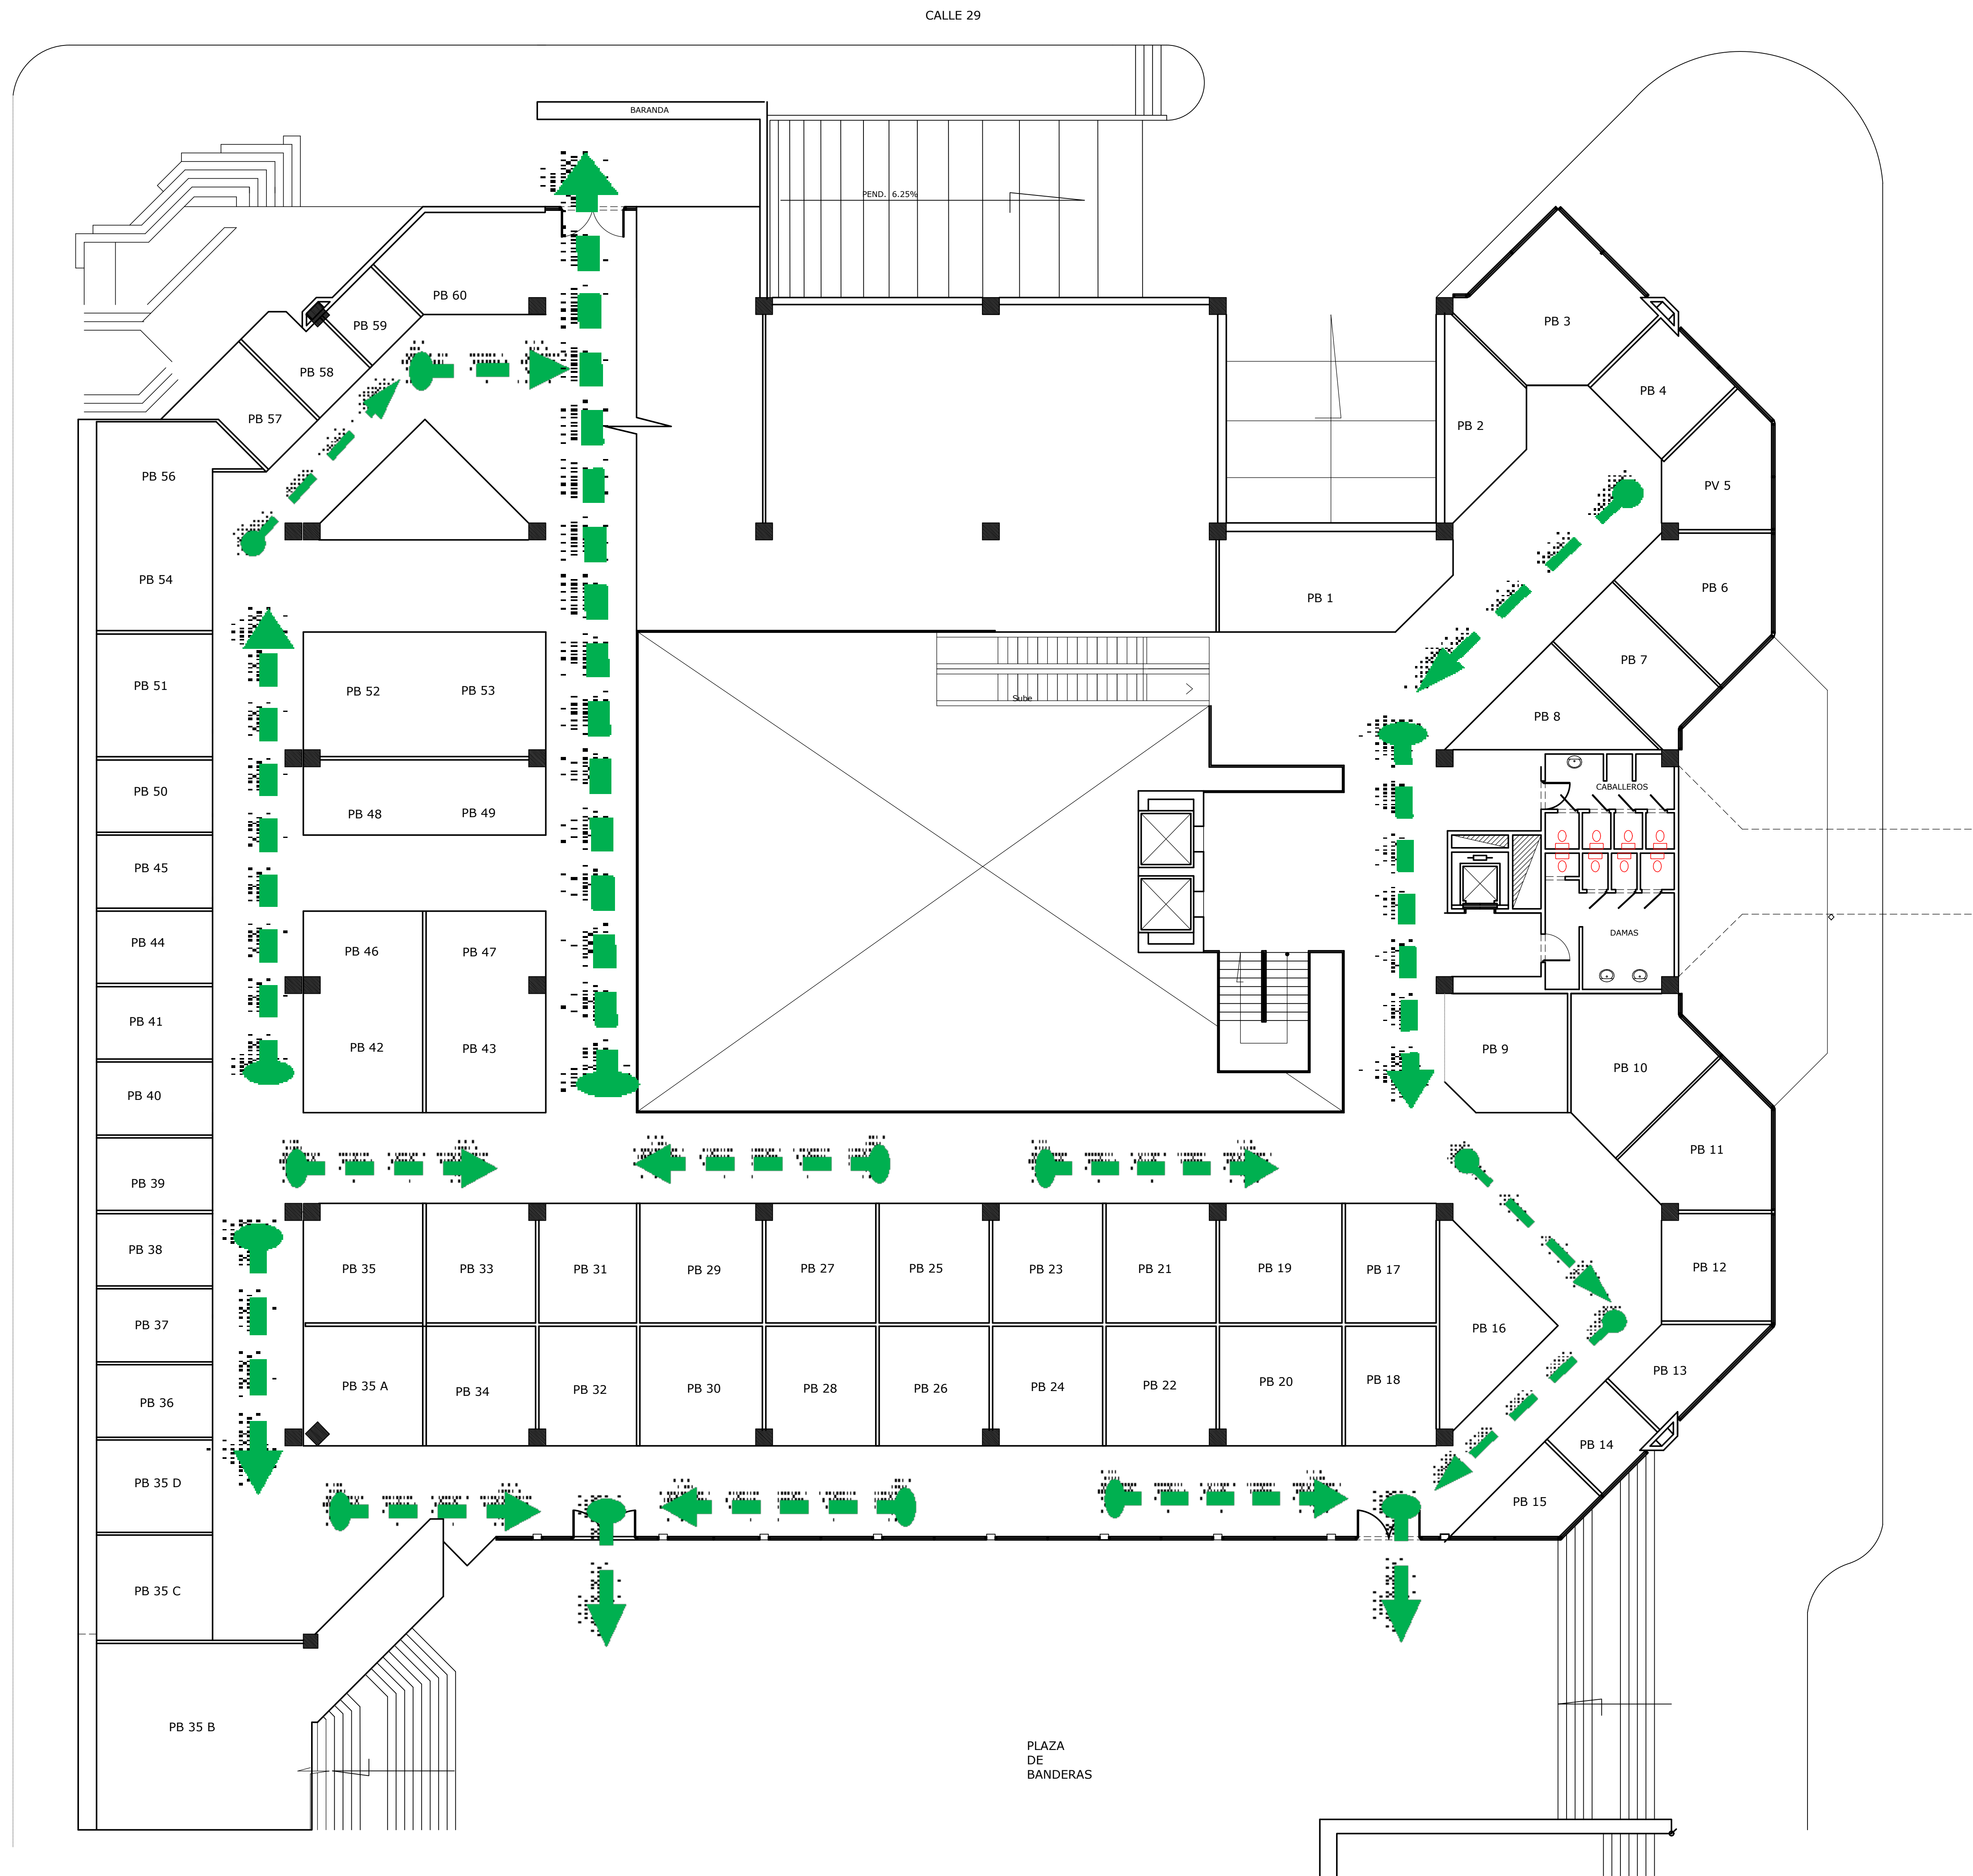

# C.C. PARQUE CALDAS

PROYECTO:  
AMPLIACIÓN Y REMODELACIÓN

PROPIETARIO:  
PHCC PARQUE CALDAS

V B

ARQUITECTO:

FELIPE CHICA VARGAS  
TP-1718-2002 CALDAS

COLABORARON:

FRANCISCO GIRALDO GIRON.  
Diseñador Comercial.

LUIS CARLOS VELASQUEZ CARDONA.  
Arquitecto.


CONTIENE:  
PLANTA NIVEL 2 (AMARILLO)

CORRECCIONES

| N.º | FECHA: | CONCEPTO: |
|-----|--------|-----------|
|     |        |           |
|     |        |           |
|     |        |           |
|     |        |           |
|     |        |           |

DIBUJO: L-C-V/2008    FECHA: JUNIO/2008    ESCALA: 1:200    PLANCHA: 2

CARRERA 22

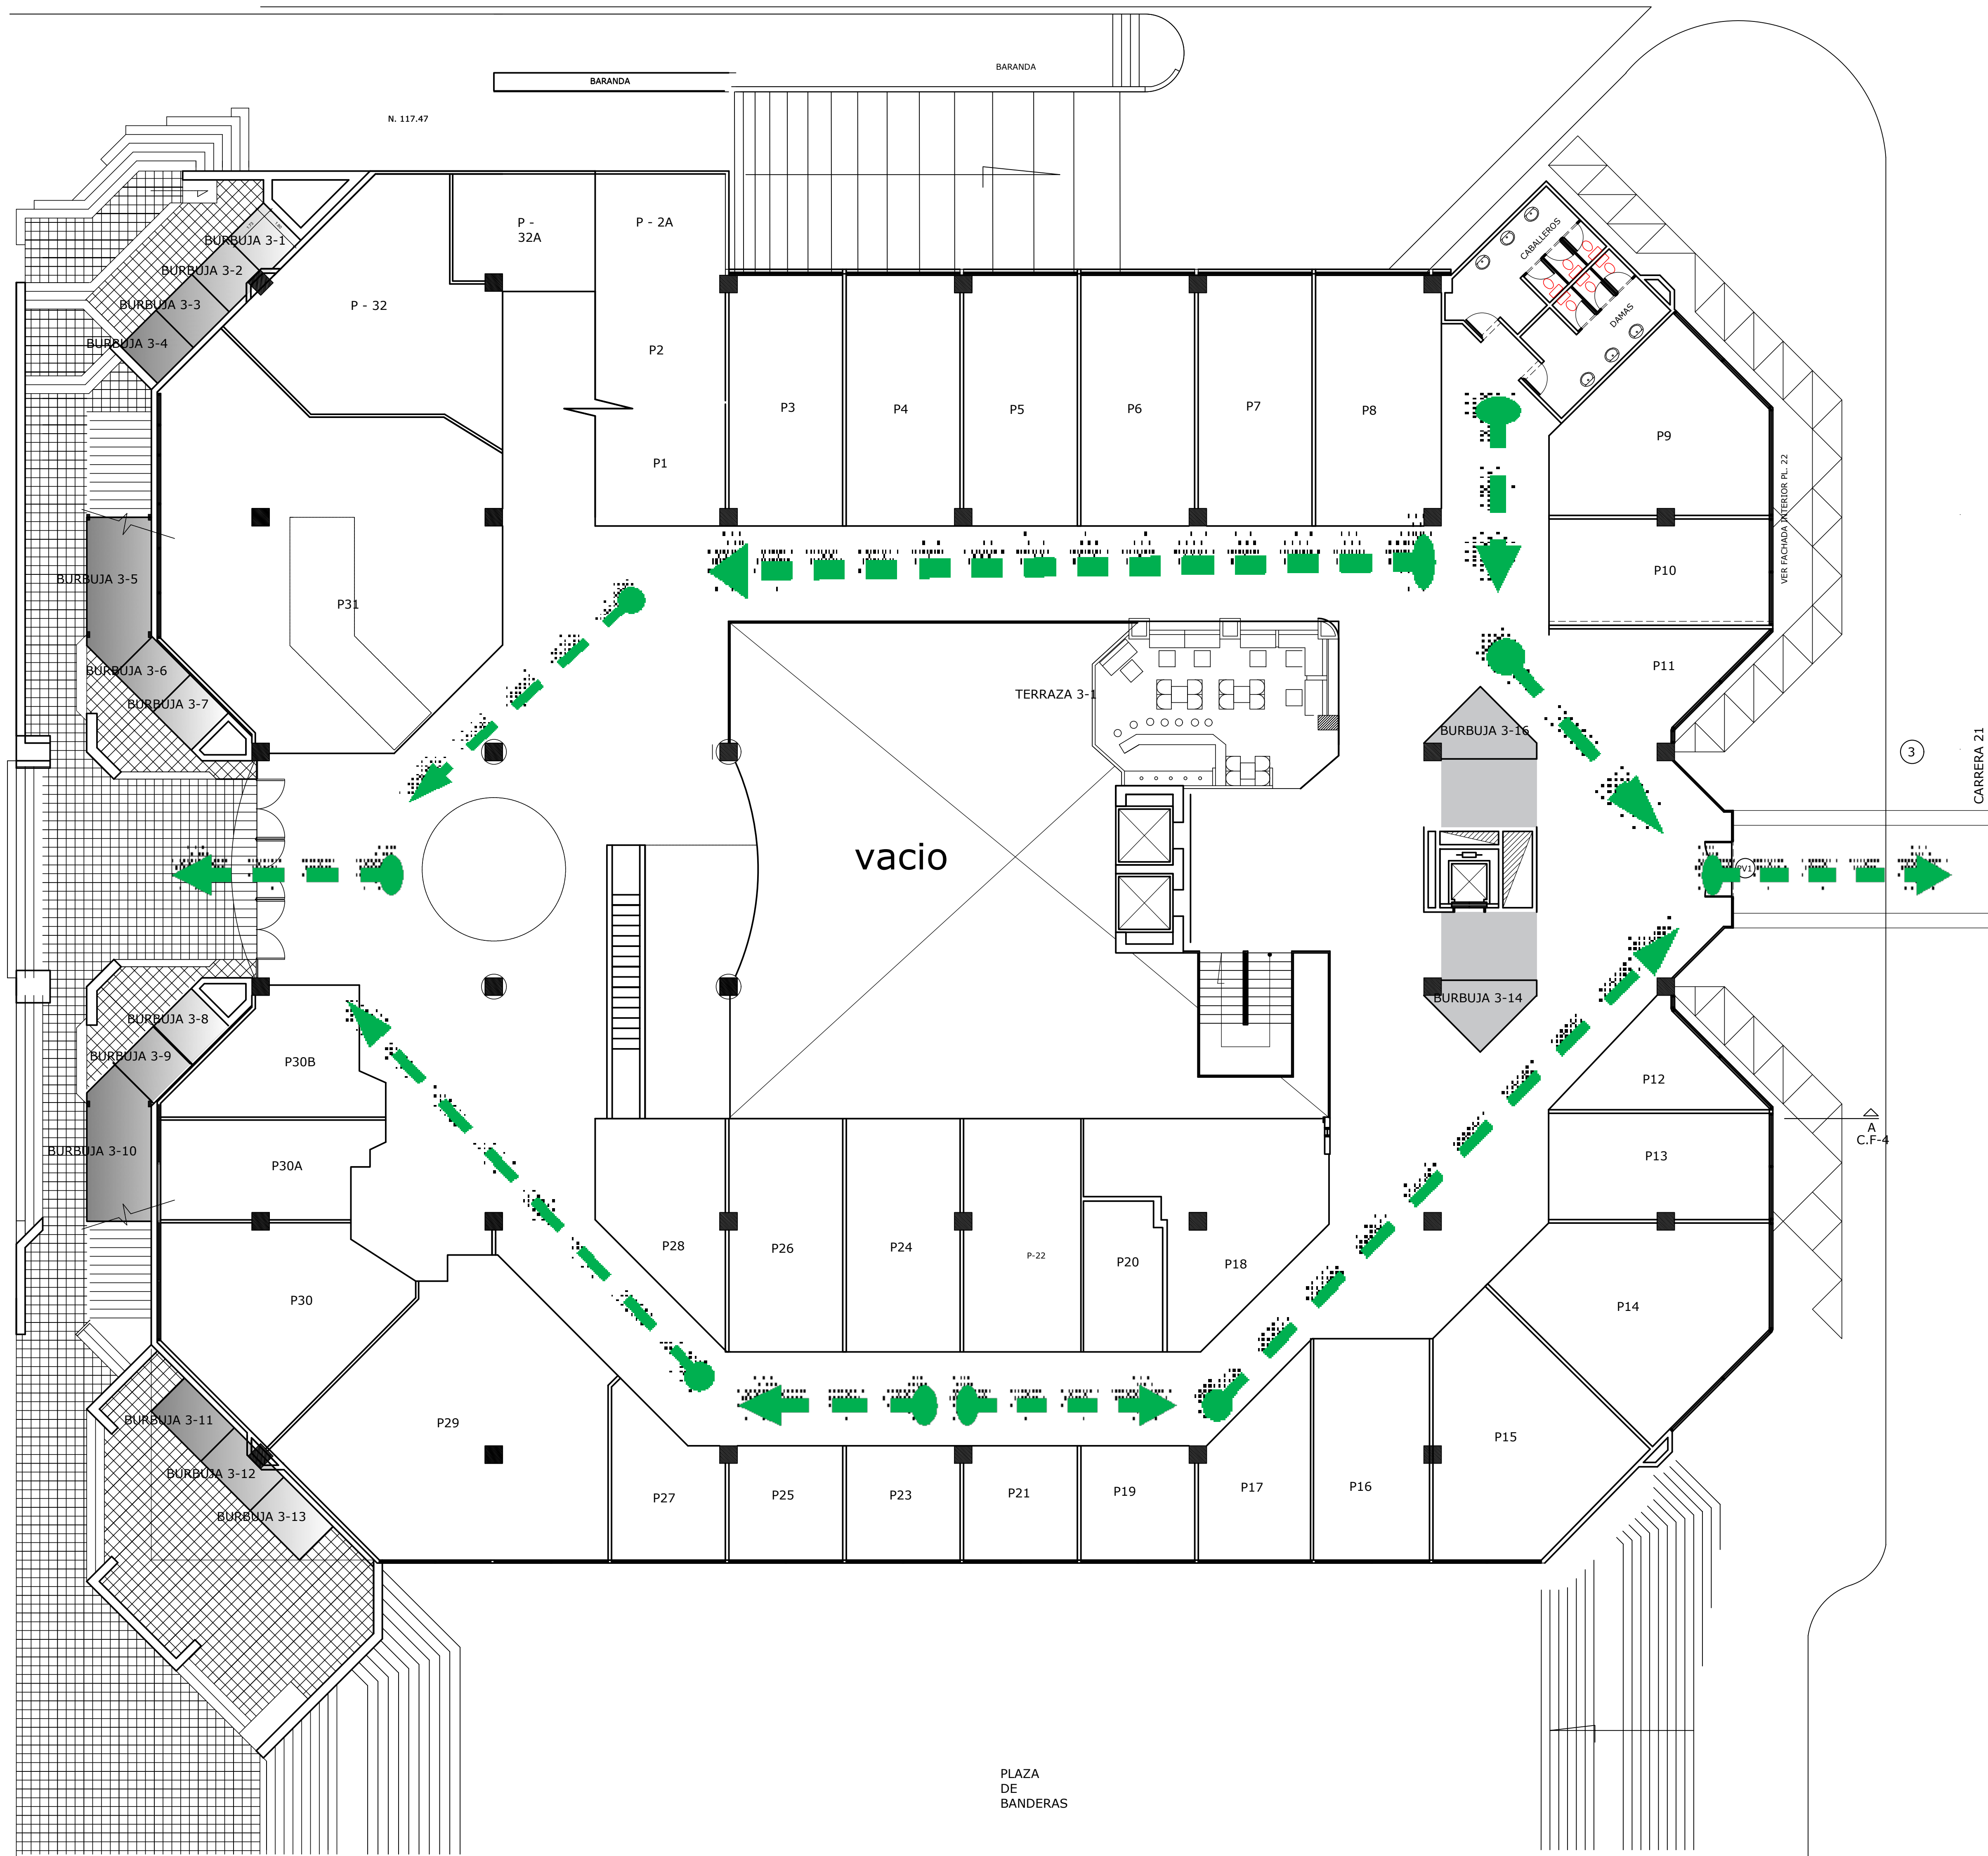

# C.C. PARQUE CALDAS

PROYECTO:  
AMPLIACIÓN Y REMODELACIÓN

PROPIETARIO:  
PHCC PARQUE CALDAS

V B

ARQUITECTO:

FELIPE CHICA VARGAS  
TP-1718-2002 CALDAS

COLABORARON:

FRANCISCO GIRALDO GIRON.  
Diseñador Comercial.  
LUIS CARLOS VELASQUEZ CARDONA.  
Arquitecto.


CONTIENE:  
PLANTA NIVEL 3 (VERDE)

CORRECCIONES

| N.º | FECHA: | CONCEPTO: |
|-----|--------|-----------|
|     |        |           |
|     |        |           |
|     |        |           |
|     |        |           |

|                       |                      |                  |                      |
|-----------------------|----------------------|------------------|----------------------|
| DIBUJO:<br>L-C-V/2008 | FECHA:<br>JUNIO/2008 | ESCALA:<br>1:200 | PLANCHA:<br><b>3</b> |
|-----------------------|----------------------|------------------|----------------------|

CARRERA 22

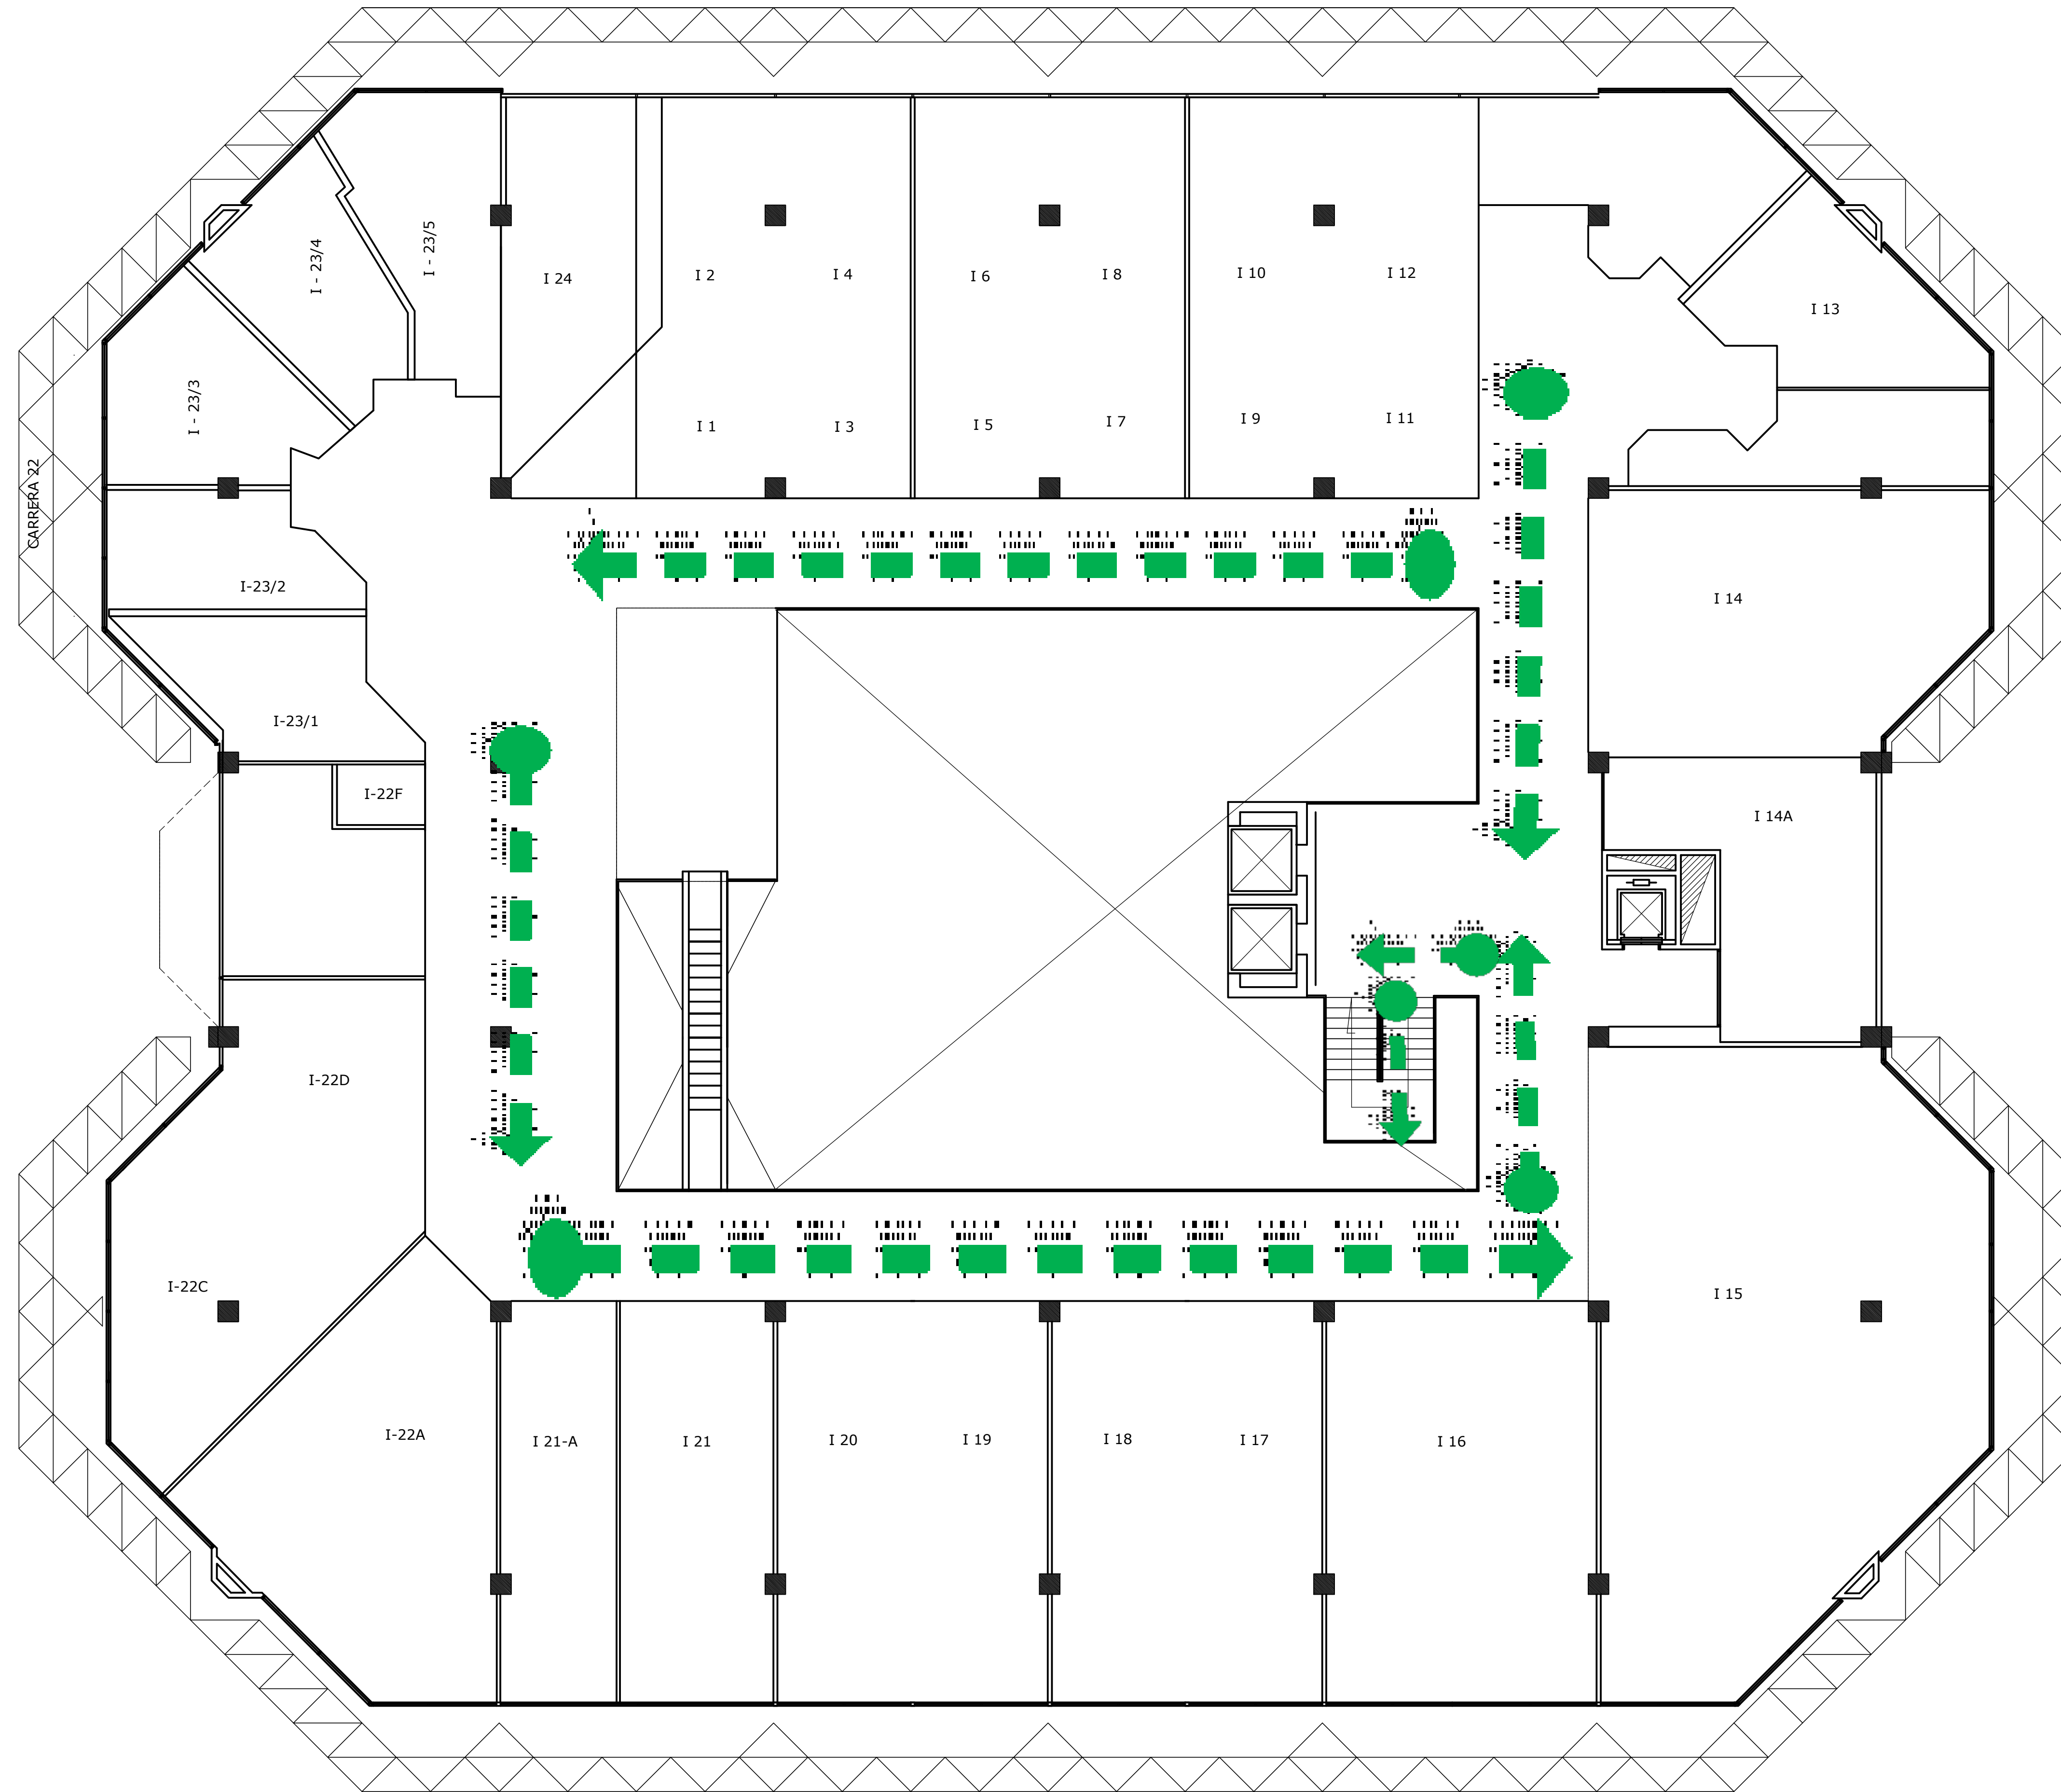

CARRERA 21

# C.C. PARQUE CALDAS

PROYECTO:  
AMPLIACIÓN Y REMODELACIÓN

PROPIETARIO:  
PHCC PARQUE CALDAS

V B

ARQUITECTO:

FELIPE CHICA VARGAS  
TP-1718-2002 CALDAS

COLABORARON:


FRANCISCO GIRALDO GIRON.  
Diseñador Comercial.  
LUIS CARLOS VELASQUEZ CARDONA.  
Arquitecto.

CONTIENE:  
PLANTA NIVEL 4 (NARANJA)

CORRECCIONES

| N.º | FECHA: | CONCEPTO: |
|-----|--------|-----------|
|     |        |           |
|     |        |           |
|     |        |           |
|     |        |           |

|                       |                      |                  |                      |
|-----------------------|----------------------|------------------|----------------------|
| DIBUJO:<br>L-C-V/2008 | FECHA:<br>JUNIO/2008 | ESCALA:<br>1:200 | PLANCHA:<br><b>4</b> |
|-----------------------|----------------------|------------------|----------------------|

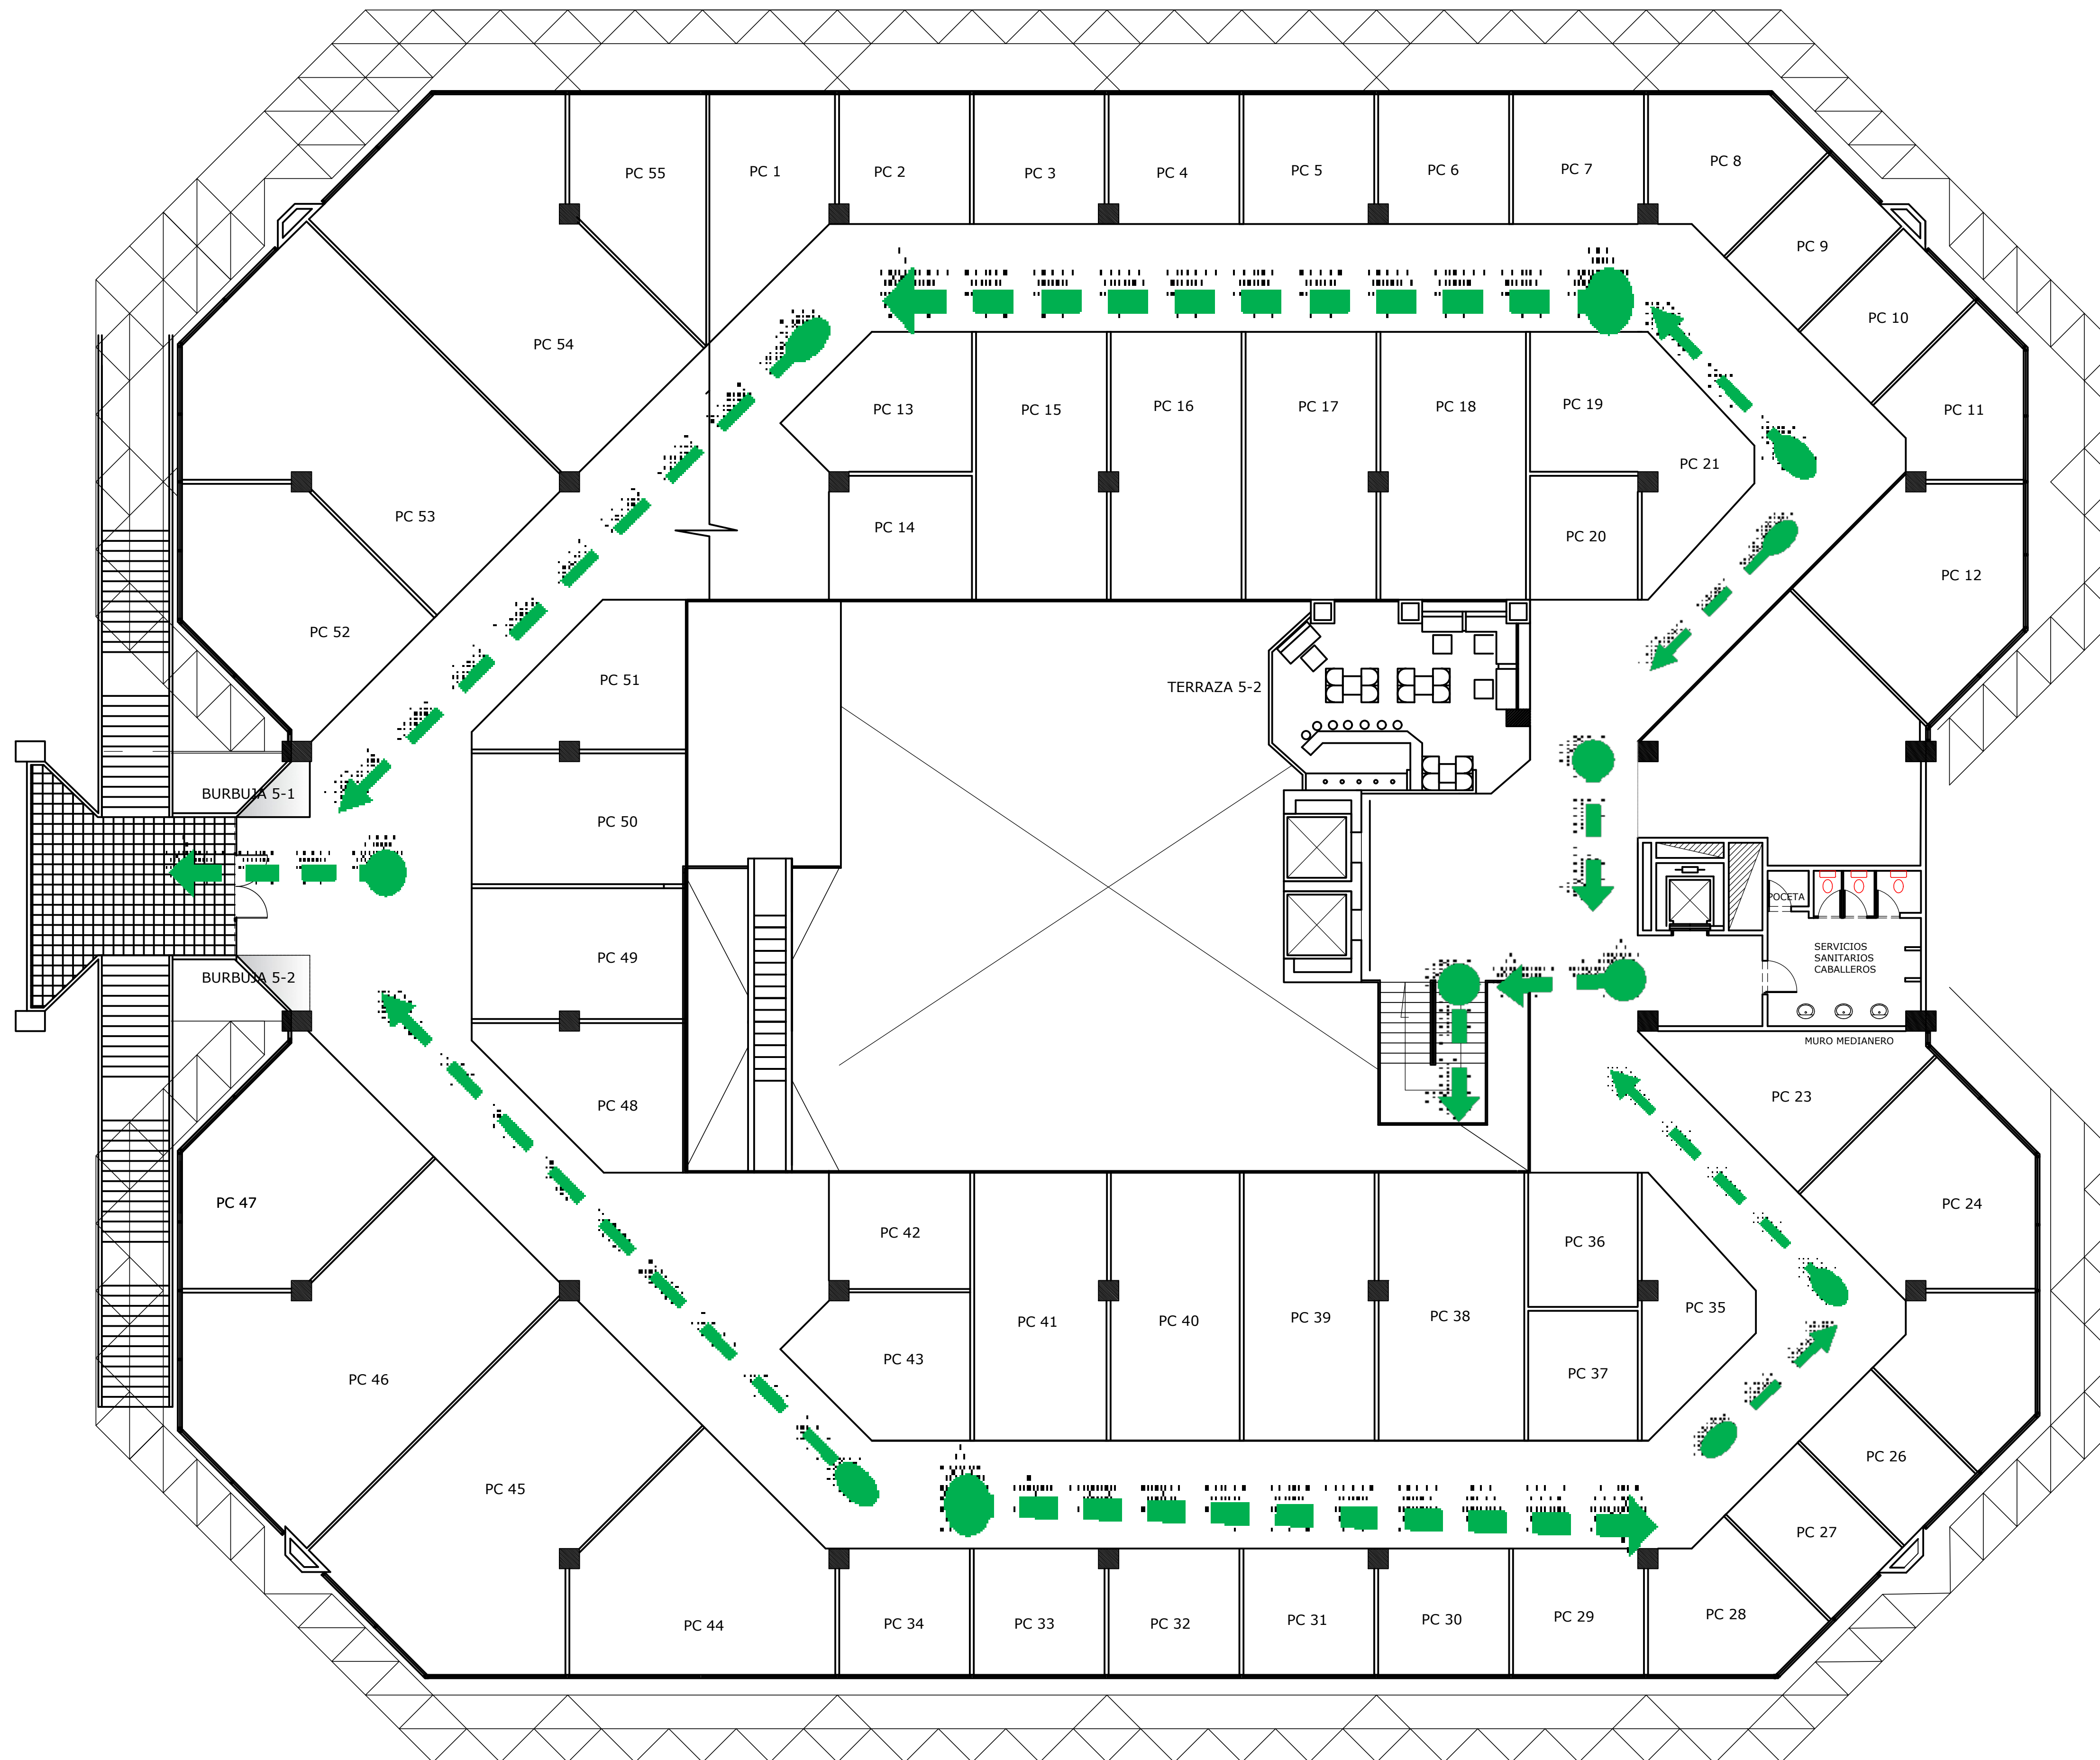

# C.C. PARQUE CALDAS

PROYECTO:  
AMPLIACIÓN Y REMODELACIÓN

PROPIETARIO:  
PHCC PARQUE CALDAS

V B

ARQUITECTO:

FELIPE CHICA VARGAS  
TP-1718-2002 CALDAS

COLABORARON:


FRANCISCO GIRALDO GIRON.  
Diseñador Comercial.  
LUIS CARLOS VELASQUEZ CARDONA.  
Arquitecto.

CONTIENE:  
PLANTA NIVEL 5 (AZUL)

CORRECCIONES

| N.º | FECHA: | CONCEPTO: |
|-----|--------|-----------|
|     |        |           |
|     |        |           |
|     |        |           |
|     |        |           |

DIBUJO: L-C-V/2008    FECHA: JUNIO/2008    ESCALA: 1:200    PLANCHA: 5

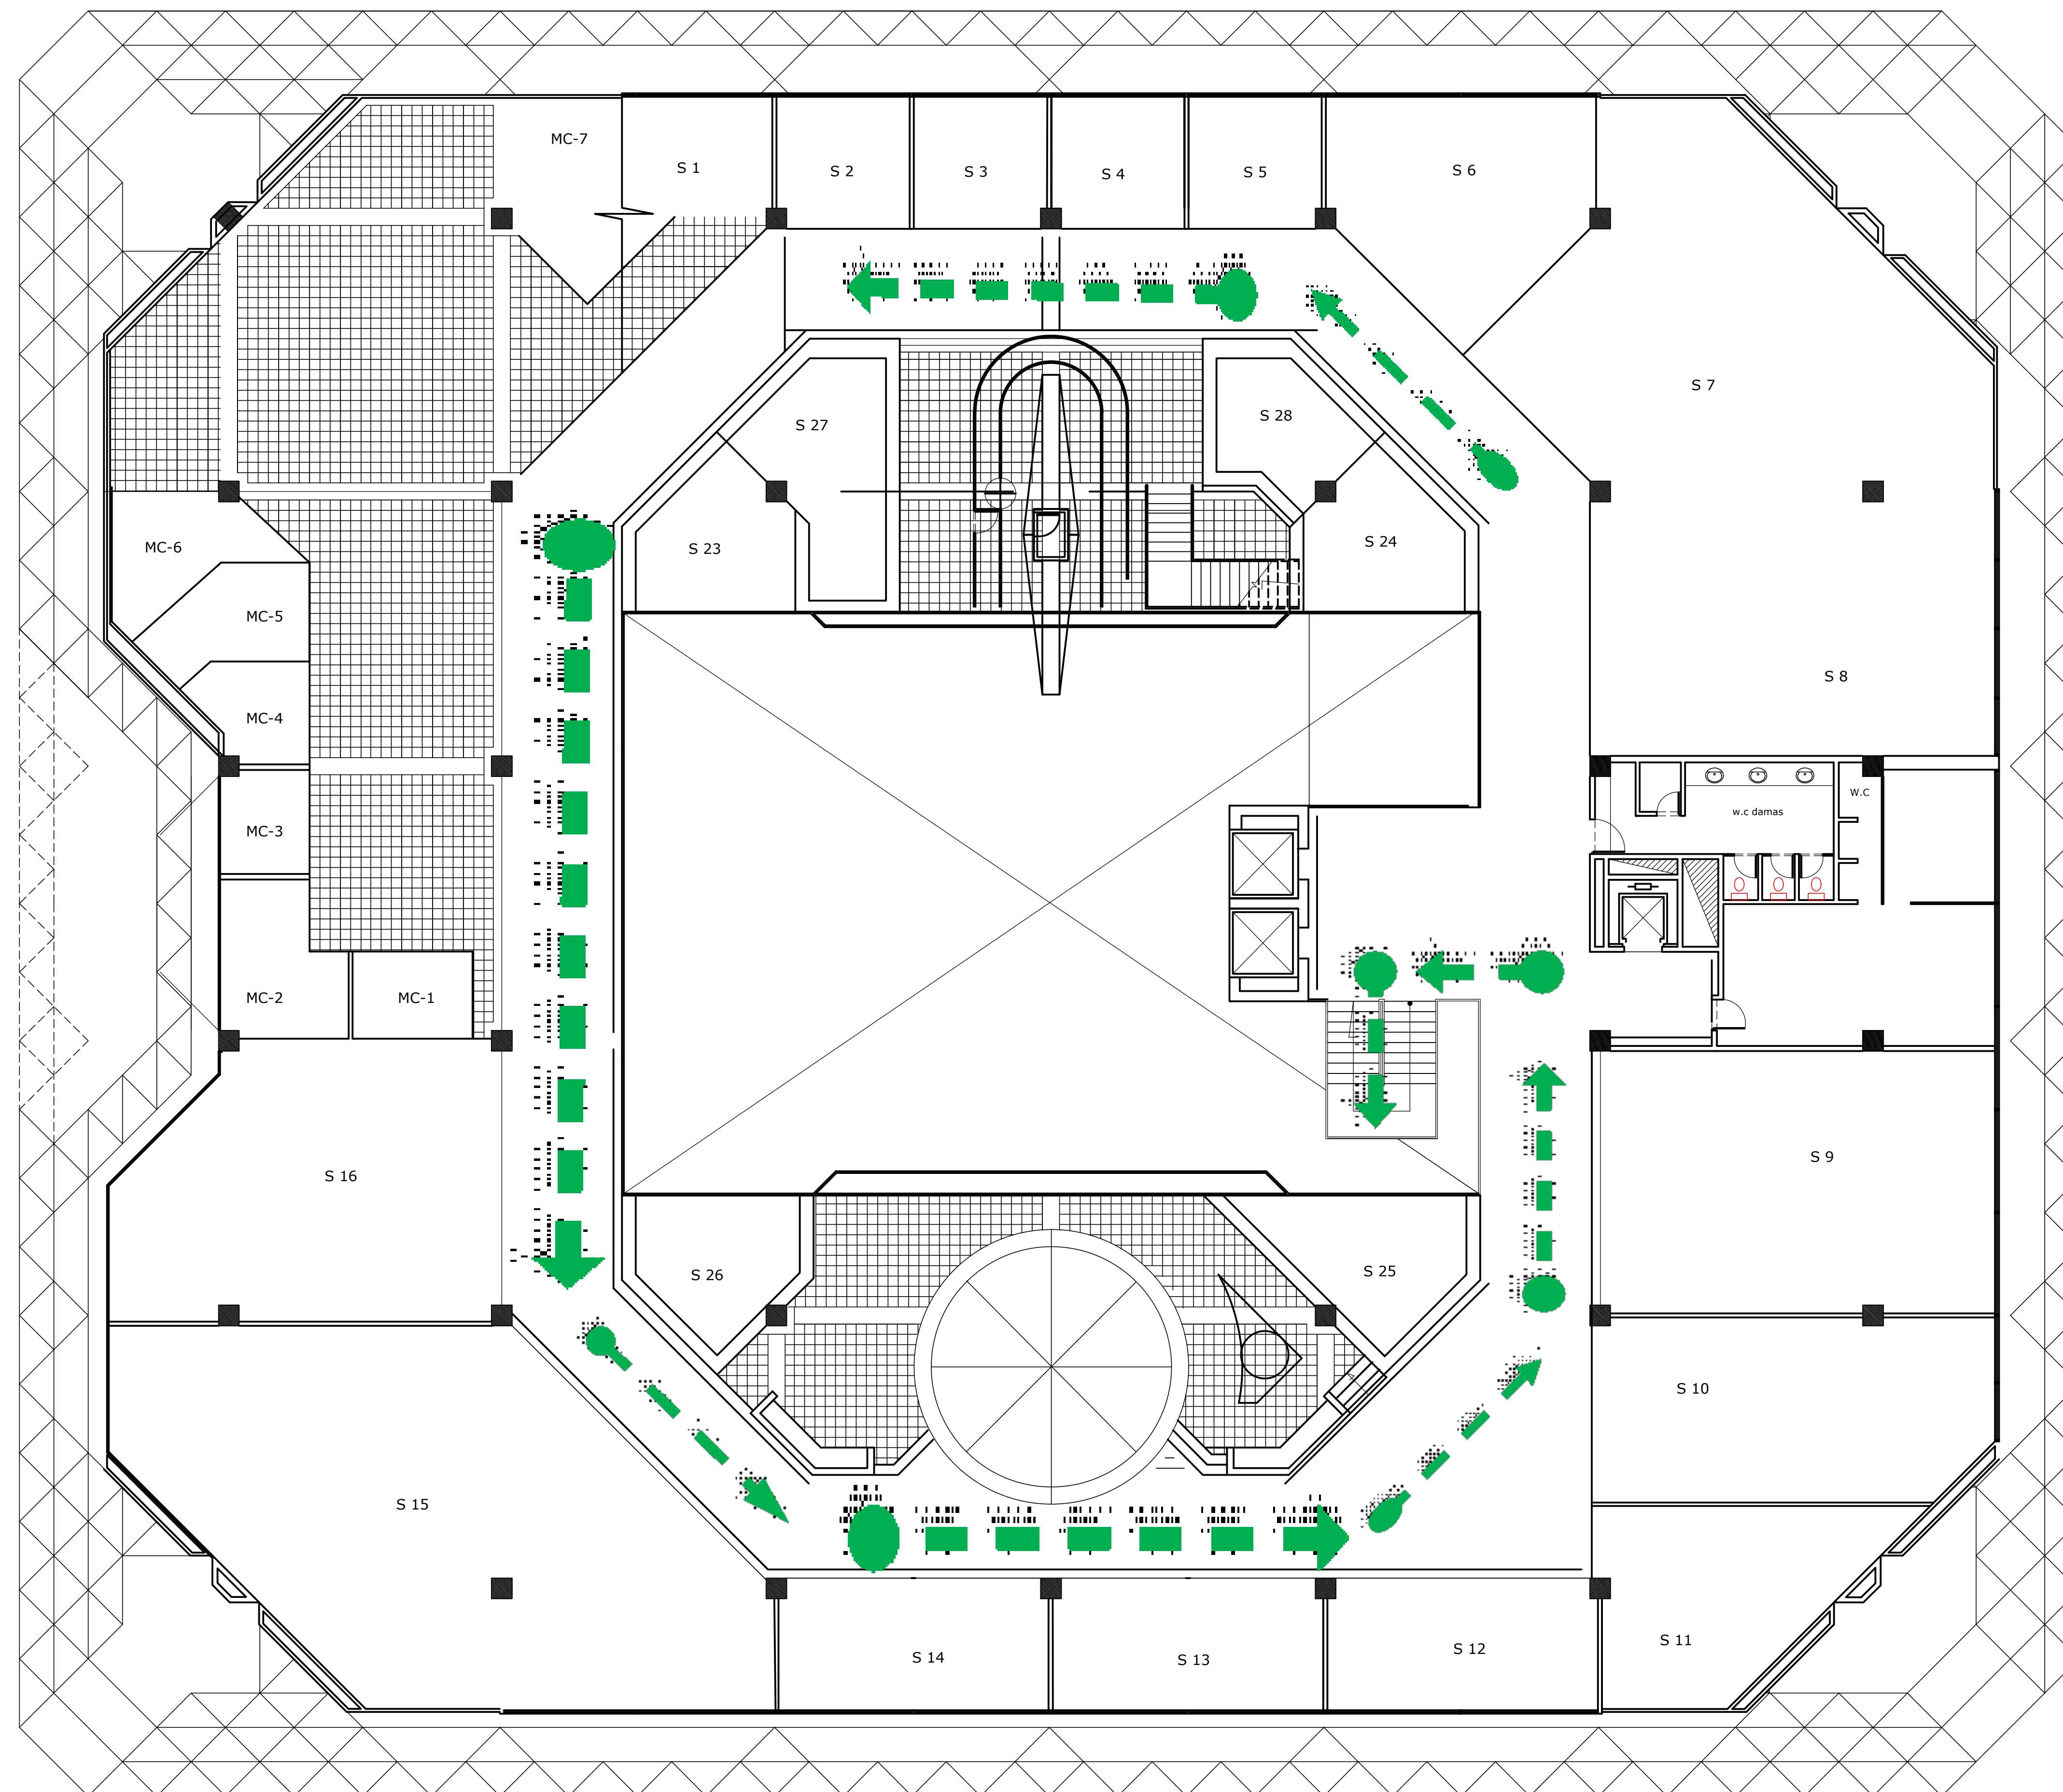

# C.C. PARQUE CALDAS

PROYECTO:  
AMPLIACIÓN Y REMODELACIÓN

PROPIETARIO:  
PHCC PARQUE CALDAS

V B

ARQUITECTO:

FELIPE CHICA VARGAS  
TP-1718-2002 CALDAS

COLABORARON:

FRANCISCO GIRALDO GIRON.  
Diseñador Comercial.  
LUIS CARLOS VELASQUEZ CARDONA.  
Arquitecto.

CONTIENE:  
PLANTA NIVEL 6 (ROJO)


CORRECCIONES

FECHA: CONCEPTO:

DIBUJO: L-C-V/2008  
FECHA: JUNIO/2008  
ESCALA: 1:200  
PLANCHA:

Carrera 22

Calle 29

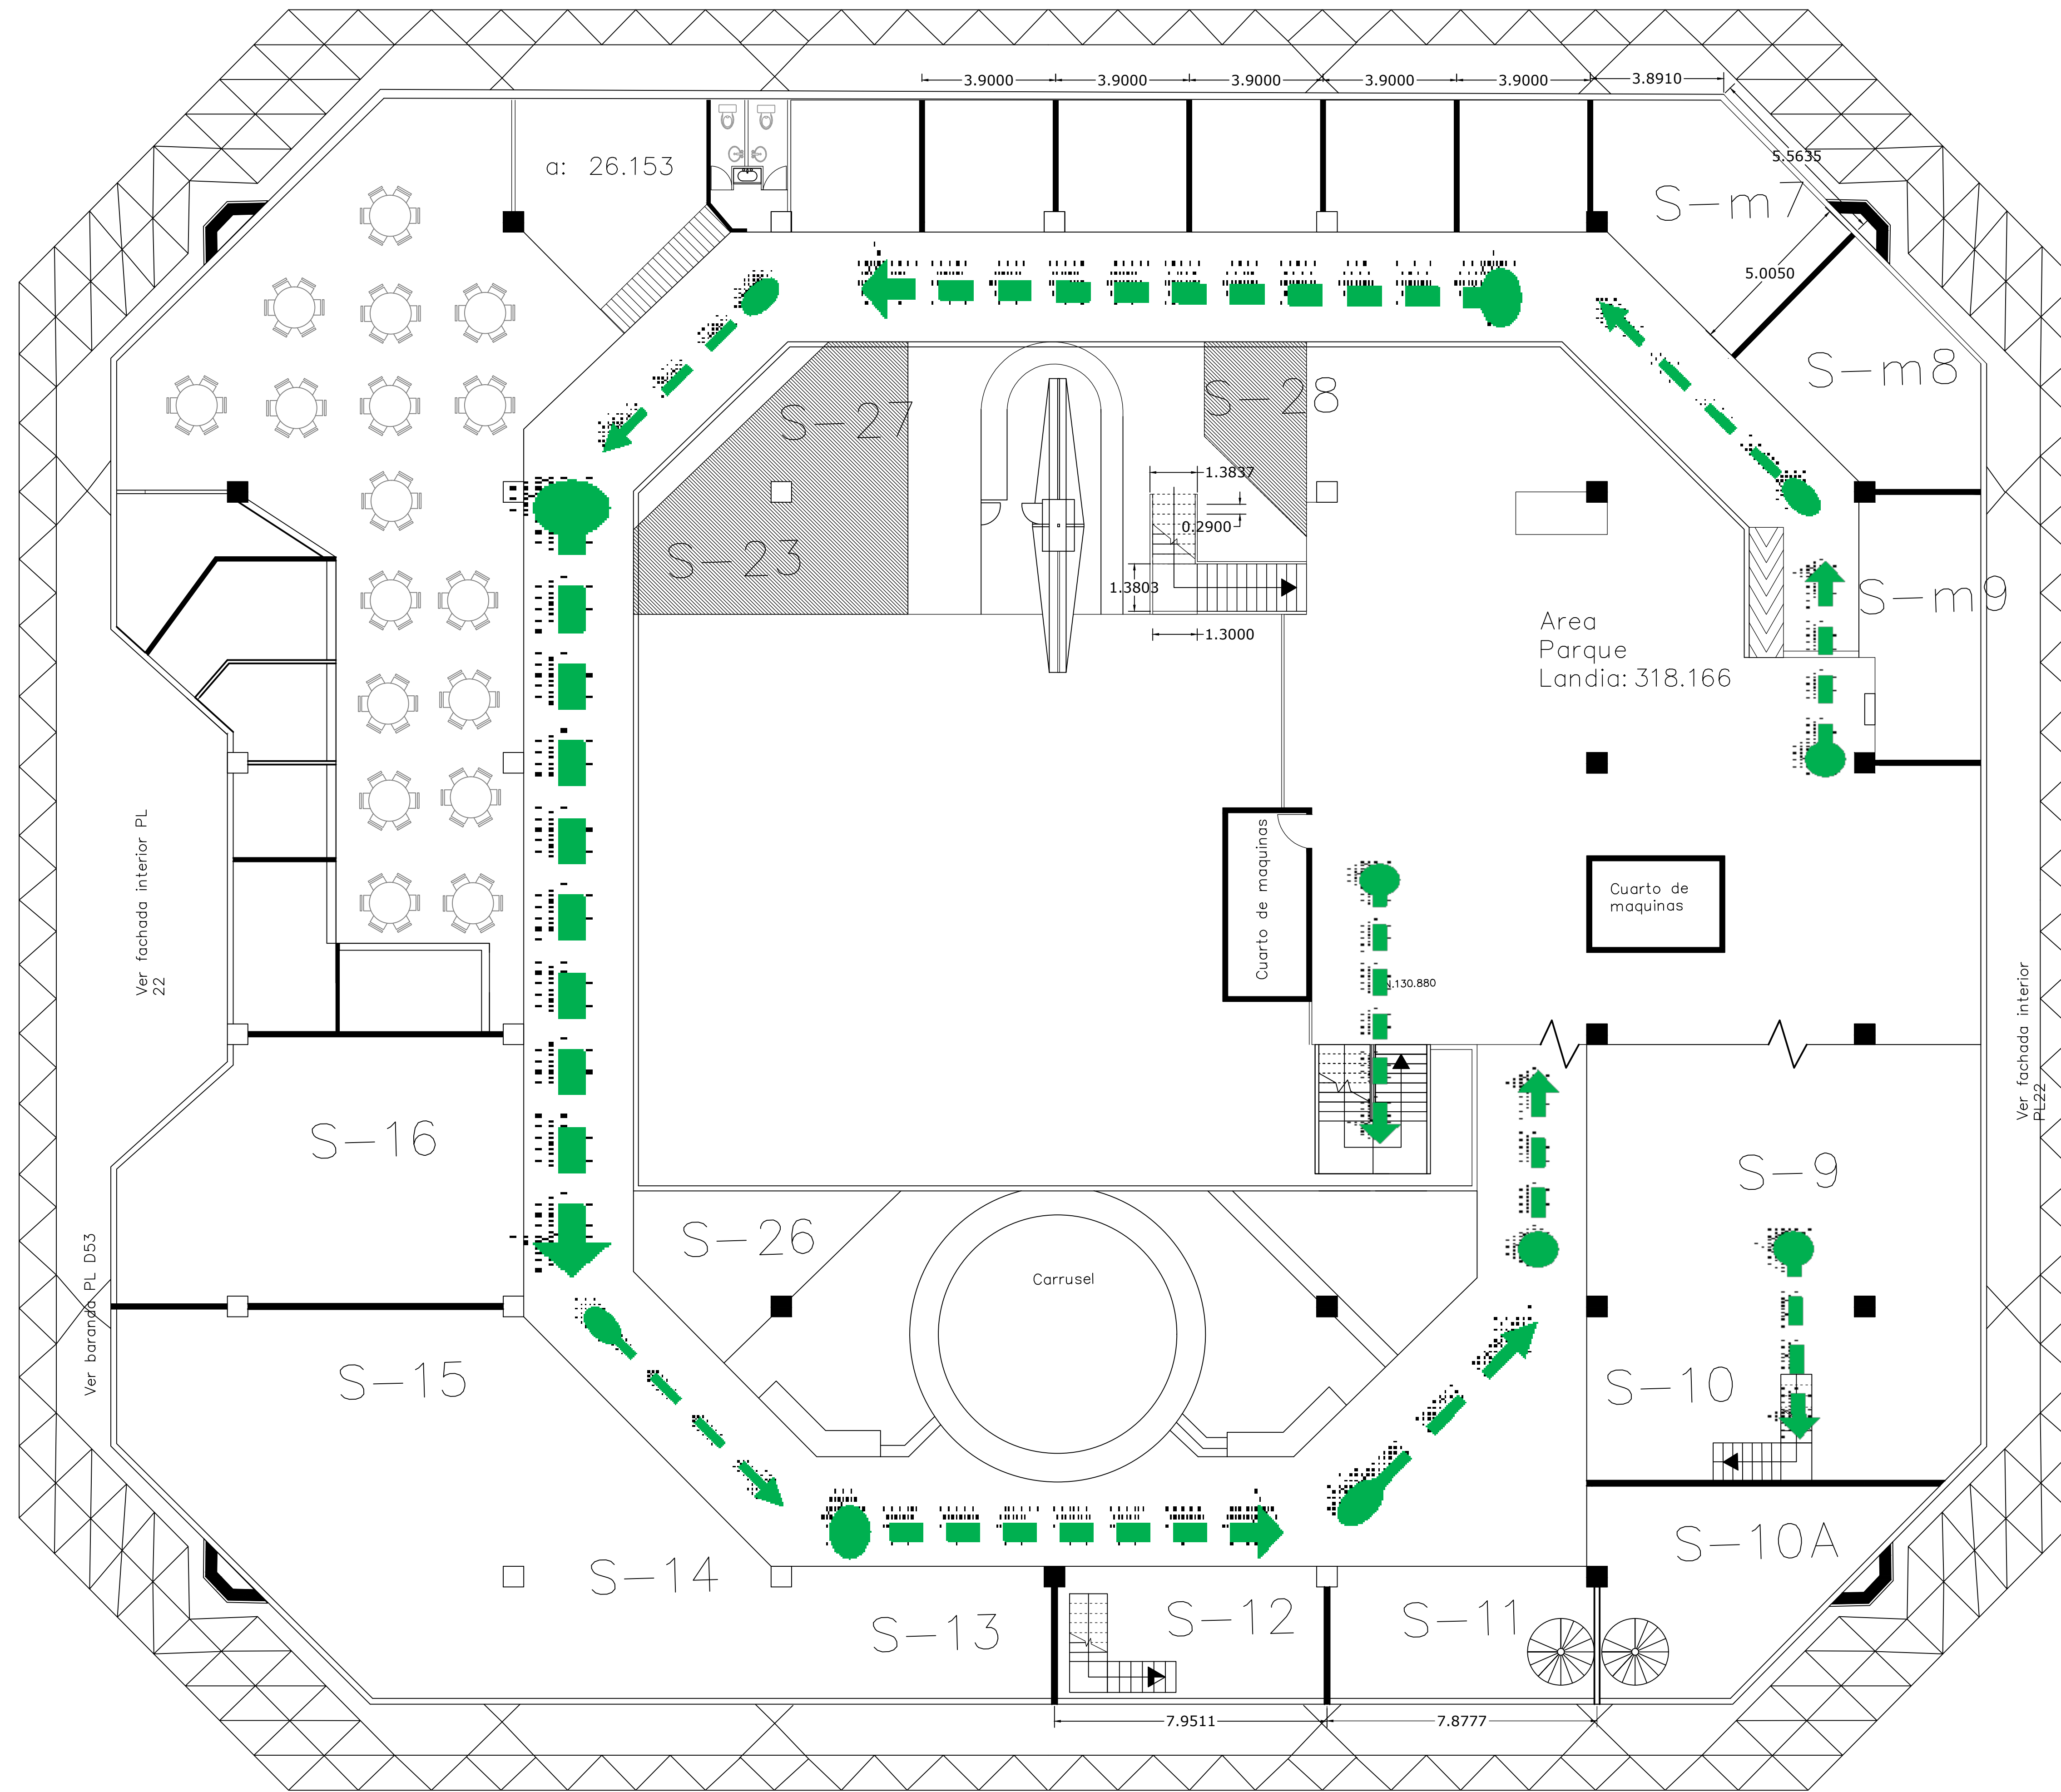

Calle 30

Contiene:

Actualización  
6 planta y  
Parquelandia

Convenciones:

 Pb inferior

 Pasillo

 Zona  
parquelandia

Realizo:

Camilo Flórez

Escala:

1:100